
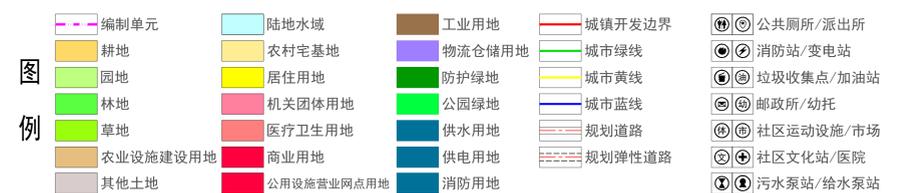
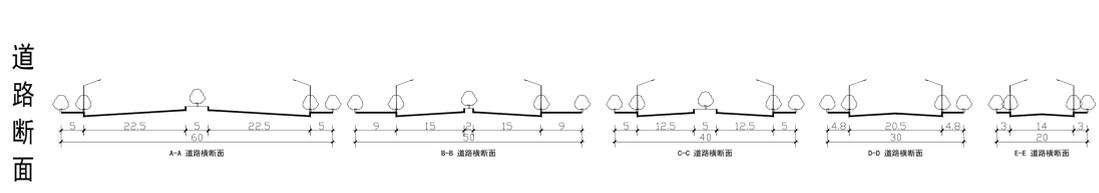


都城轻工业产业园片区控制性详细规划

法定图则

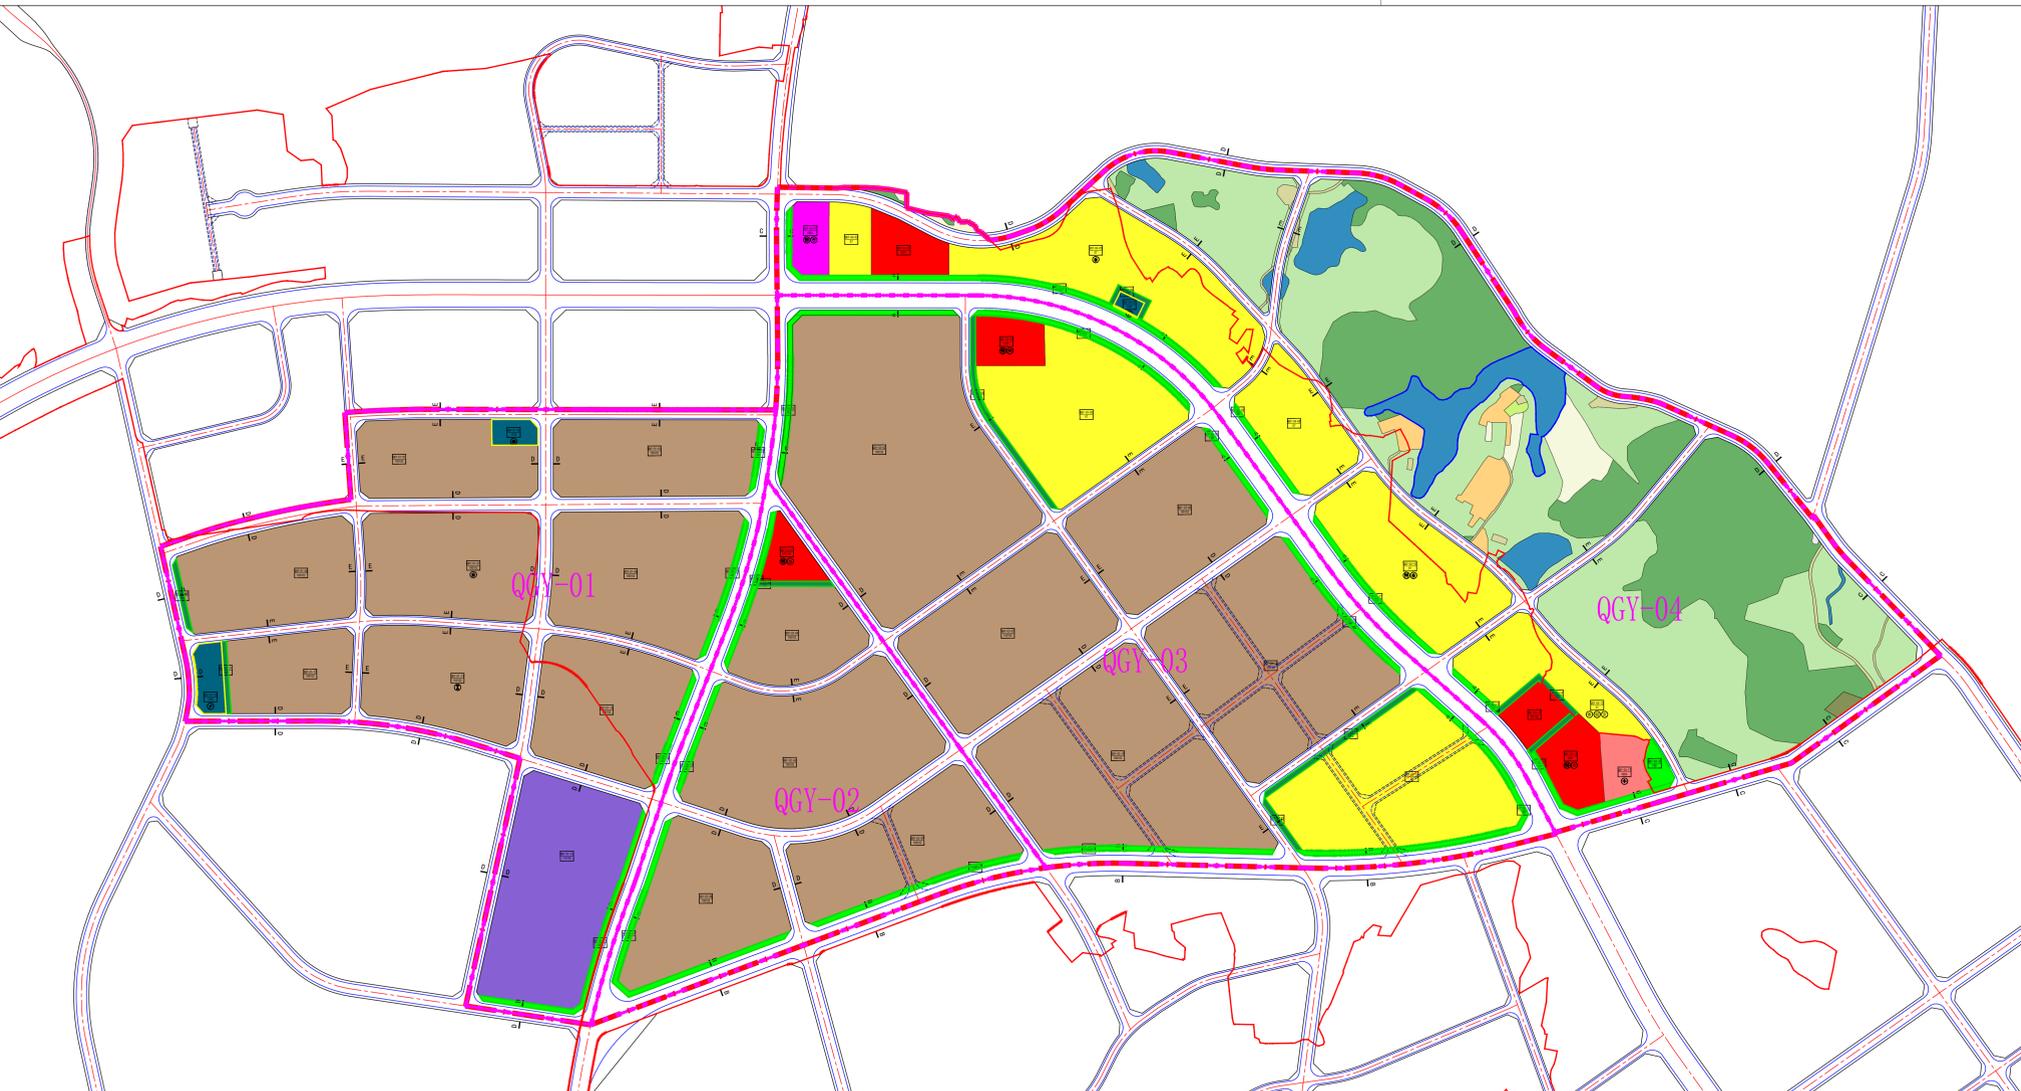


规划用地一览表 (全部用地)					
一级类	二级类	三级类	名称	面积(公顷)	比例(%)
01			耕地	1.92	0.54
02			园地	31.60	8.96
03			林地	24.76	7.02
04			草地	0.09	0.03
06			农业设施建设用地	0.82	0.23
07			居住用地	44.45	12.60
其中	0703		农村宅基地	1.62	0.46
08			公共管理与公共服务用地	2.17	0.61
其中	0801		机关团体用地	1.07	0.30
	0806		医疗卫生用地	1.09	0.31
09			商业服务业用地	6.65	1.89
其中	0901		商业用地	6.65	1.89
10		090105	公用设施营业网点用地	2.03	0.58
其中	1001		工矿用地	148.57	42.12
			工业用地	148.57	42.12
		100102	二类工业用地	148.57	42.12
11			仓储用地	10.02	2.84
其中	1101		物流仓储用地	10.02	2.84
		110103	三类物流仓储用地	10.02	2.84
12			交通运输用地	63.63	18.04
其中	1202		公路用地	24.79	7.03
	1207		城镇道路用地	38.84	11.01
13			公用设施用地	1.41	0.40
其中	1301		供水用地	0.17	0.05
	1303		供电用地	0.78	0.22
	1310		消防用地	0.46	0.13
14			绿地与开敞空间用地	10.15	2.88
其中	1401		公园绿地	8.32	2.36
	1402		防护绿地	1.82	0.52
15			特殊用地	0.19	0.05
17			陆地水域	6.26	1.78
23			其他土地	0.02	0.01
总计				352.71	100.00

编制单元与地块规划控制指标一览表														
单元编码	用地面积	建筑面积	地块编号	用地性质代码	用地性质名称	用地面积 (m ²)	建筑面积 (m ²)	容积率	建筑密度 (%)	建筑限高 (m)	绿地率 (%)	配套设施	备注	
QCY-01	80.68hm ²	64.02hm ²	QGY-01-01	100102	二类工业用地	50912.8	50912.8	≥1	建筑系数 ≥40	60	≤20			
			QGY-01-02	1310	消防用地	4614.39	4614.39	≤1	≤40	24	≥25	消防站		
			QGY-01-03	100102	二类工业用地	61388.3	61388.3	≥1	建筑系数 ≥40	60	≤20			
			QGY-01-04	1401	公园绿地	1290.82	—	—	—	—	—	≥100		
			QGY-01-05	1402	防护绿地	1401.37	—	—	—	—	—	≥90		
			QGY-01-06	100102	二类工业用地	64509.62	64509.62	≥1	建筑系数 ≥40	60	≤20			
			QGY-01-07	100102	二类工业用地	71714.31	71714.31	≥1	建筑系数 ≥40	60	≤20			
			QGY-01-08	100102	二类工业用地	89695.34	89695.34	≥1	建筑系数 ≥40	60	≤20		垃圾站	
			QGY-01-09	1401	公园绿地	2869.94	—	—	—	—	—	≥90		
			QGY-01-10	1303	供电用地	7783.89	7783.89	≤1	≤40	24	≥25	变电站		
			QGY-01-11	1402	防护绿地	1454.7	—	—	—	—	—	≥100		
			QGY-01-12	100102	二类工业用地	38962.86	38962.86	≥1	建筑系数 ≥40	60	≤20			
QGY-01-13	100102	二类工业用地	64736.16	64736.16	≥1	建筑系数 ≥40	60	≤20			排水泵站			
QGY-01-14	100102	二类工业用地	70209.99	70209.99	≥1	建筑系数 ≥40	60	≤20						
QGY-01-15	1401	公园绿地	2307.14	—	—	—	—	—	≥90					
QGY-01-16	110103	三类物流仓储用地	100160.8	120192.9	≥1.2	建筑系数 ≥40	60	≤20						
QGY-01-17	1401	公园绿地	6137.88	—	—	—	—	—	≥90					
QCY-02	42.59hm ²	33.27hm ²	QGY-02-01	090105	公用设施营业网点用地	10435.47	10435.47	≤1	—	12	≥45	公共厕所、加油站		
QGY-02-02			1402	防护绿地	1445.73	—	—	—	—	—	≥100			
QGY-02-03			1401	公园绿地	3220.9	—	—	—	—	—	≥90			
QGY-02-04			100102	二类工业用地	41951.71	41951.71	≥1	建筑系数 ≥40	60	≤20				
QGY-02-05			1401	公园绿地	2277.22	—	—	—	—	—	≥90			
QGY-02-06			100102	二类工业用地	118531.6	118531.6	≥1	建筑系数 ≥40	60	≤20				
QGY-02-07			1401	公园绿地	7141.79	—	—	—	—	—	≥90			
QGY-02-08			100102	二类工业用地	72380.6	72380.6	≥1	建筑系数 ≥40	60	≤20				
QGY-02-09			100102	二类工业用地	71037.79	71037.79	≥1	建筑系数 ≥40	60	≤20				
QGY-02-10			1401	公园绿地	4323.63	—	—	—	—	—	≥90			
QGY-03-01			1401	公园绿地	6514.49	—	—	—	—	—	≥90			
QCY-03			108.78hm ²	90.63hm ²	QGY-03-02	100102	二类工业用地	213963.3	213963.3	≥1	建筑系数 ≥40	60	≤20	公共厕所、邮政所
QGY-03-03	0901	商业用地			13142.69	52570.76	≤4	≤40	60	≥30				
QGY-03-04	1401	公园绿地			4798.7	—	—	—	—	—	≥90			
QGY-03-05	07	居住用地			85136.8	255410.4	≤3	—	—	—	—	—	留用地, 具体建设按相关技术管理规定进行控制	
QGY-03-06	1402	防护绿地			4337.18	—	—	—	—	—	≥100			
QGY-03-07	100102	二类工业用地			93497.85	93497.85	≥1	建筑系数 ≥40	60	≤20				
QGY-03-08	100102	二类工业用地			81296.25	81296.25	≥1	建筑系数 ≥40	60	≤20				
QGY-03-09	1401	公园绿地			2093.7	—	—	—	—	—	≥90			
QGY-03-10	100102	二类工业用地			146915	146915	≥1	建筑系数 ≥40	60	≤20				
QGY-03-11	1401	公园绿地			4480.29	—	—	—	—	—	≥90			
QGY-03-12	100102	二类工业用地			133997.2	133997.2	≥1	建筑系数 ≥40	60	≤20				
QGY-03-13	1401	公园绿地			3513.09	—	—	—	—	—	≥100			
QGY-03-14	1402	防护绿地	3669.84	—	—	—	—	—	≥90					
QGY-03-15	1402	防护绿地	1220.96	—	—	—	—	—	≥100					
QCY-04	120.66hm ²	35.68hm ²	QGY-03-16	07	居住用地	85136.8	255410.4	≤3	—	—	—	—	留用地, 具体建设按相关技术管理规定进行控制	
QGY-03-17			1401	公园绿地	7974	—	—	—	—	—	≥90			
QGY-04-01			0801	机关团体用地	10721.02	26802.55	≤2.5	≤30	40	≥35	公共厕所、派出所			
QGY-04-02			07	居住用地	11979.83	35939.49	≤3	≤30	80	≥30				
QGY-04-03			0901	商业用地	15494.95	61979.8	≤4	≤40	60	≥30				
QGY-04-04			1401	公园绿地	10408.77	—	—	—	—	—	≥90			
QGY-04-05			07	居住用地	87637.45	262912.4	≤3	≤30	80	≥30	垃圾站			
QGY-04-06			1402	防护绿地	1382.43	—	—	—	—	—	≥100			
QGY-04-07			1301	供水用地	1697.7	1697.7	≤1	≤40	24	≥25	给水泵站			
QGY-04-08			07	居住用地	38288.81	114866.4	≤3	≤30	80	≥30				
QGY-04-09			1401	公园绿地	2124.92	—	—	—	—	—	≥90			
QGY-04-10			07	居住用地	68234.72	204704.2	≤3	≤30	80	≥30	公共厕所、垃圾站			
QGY-04-11	1401	公园绿地	3607.44	—	—	—	—	—	≥90					
QGY-04-12	1401	公园绿地	1155.44	—	—	—	—	—	≥90					
QGY-04-13	07	居住用地	37261.72	111785.2	≤3	≤30	80	≥30	幼托					
QGY-04-14	1402	防护绿地	3324.76	—	—	—	—	—	≥100					
QGY-04-15	090105	公用设施营业网点用地	9910.75	9910.75	≤1	—	12	≥45						
QGY-04-16	0901	商业用地	17555.31	70221.24	≤4	≤40	60	≥30	公共厕所、市场					
QGY-04-17	0806	医疗卫生用地	10945.59	16418.39	≤1.5	≤30	24	≥40	医院					
QGY-04-18	1401	公园绿地	3494.01	—	—	—	—	—	≥90					
QGY-04-19	1401	公园绿地	3507.18	—	—	—	—	—	≥90					